Situasjonskart

Bærum

Eiendom:

94/23 m.fl.

Dato:

13.11.2017

Målestokk:

1:1000 i A3
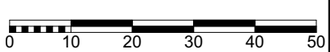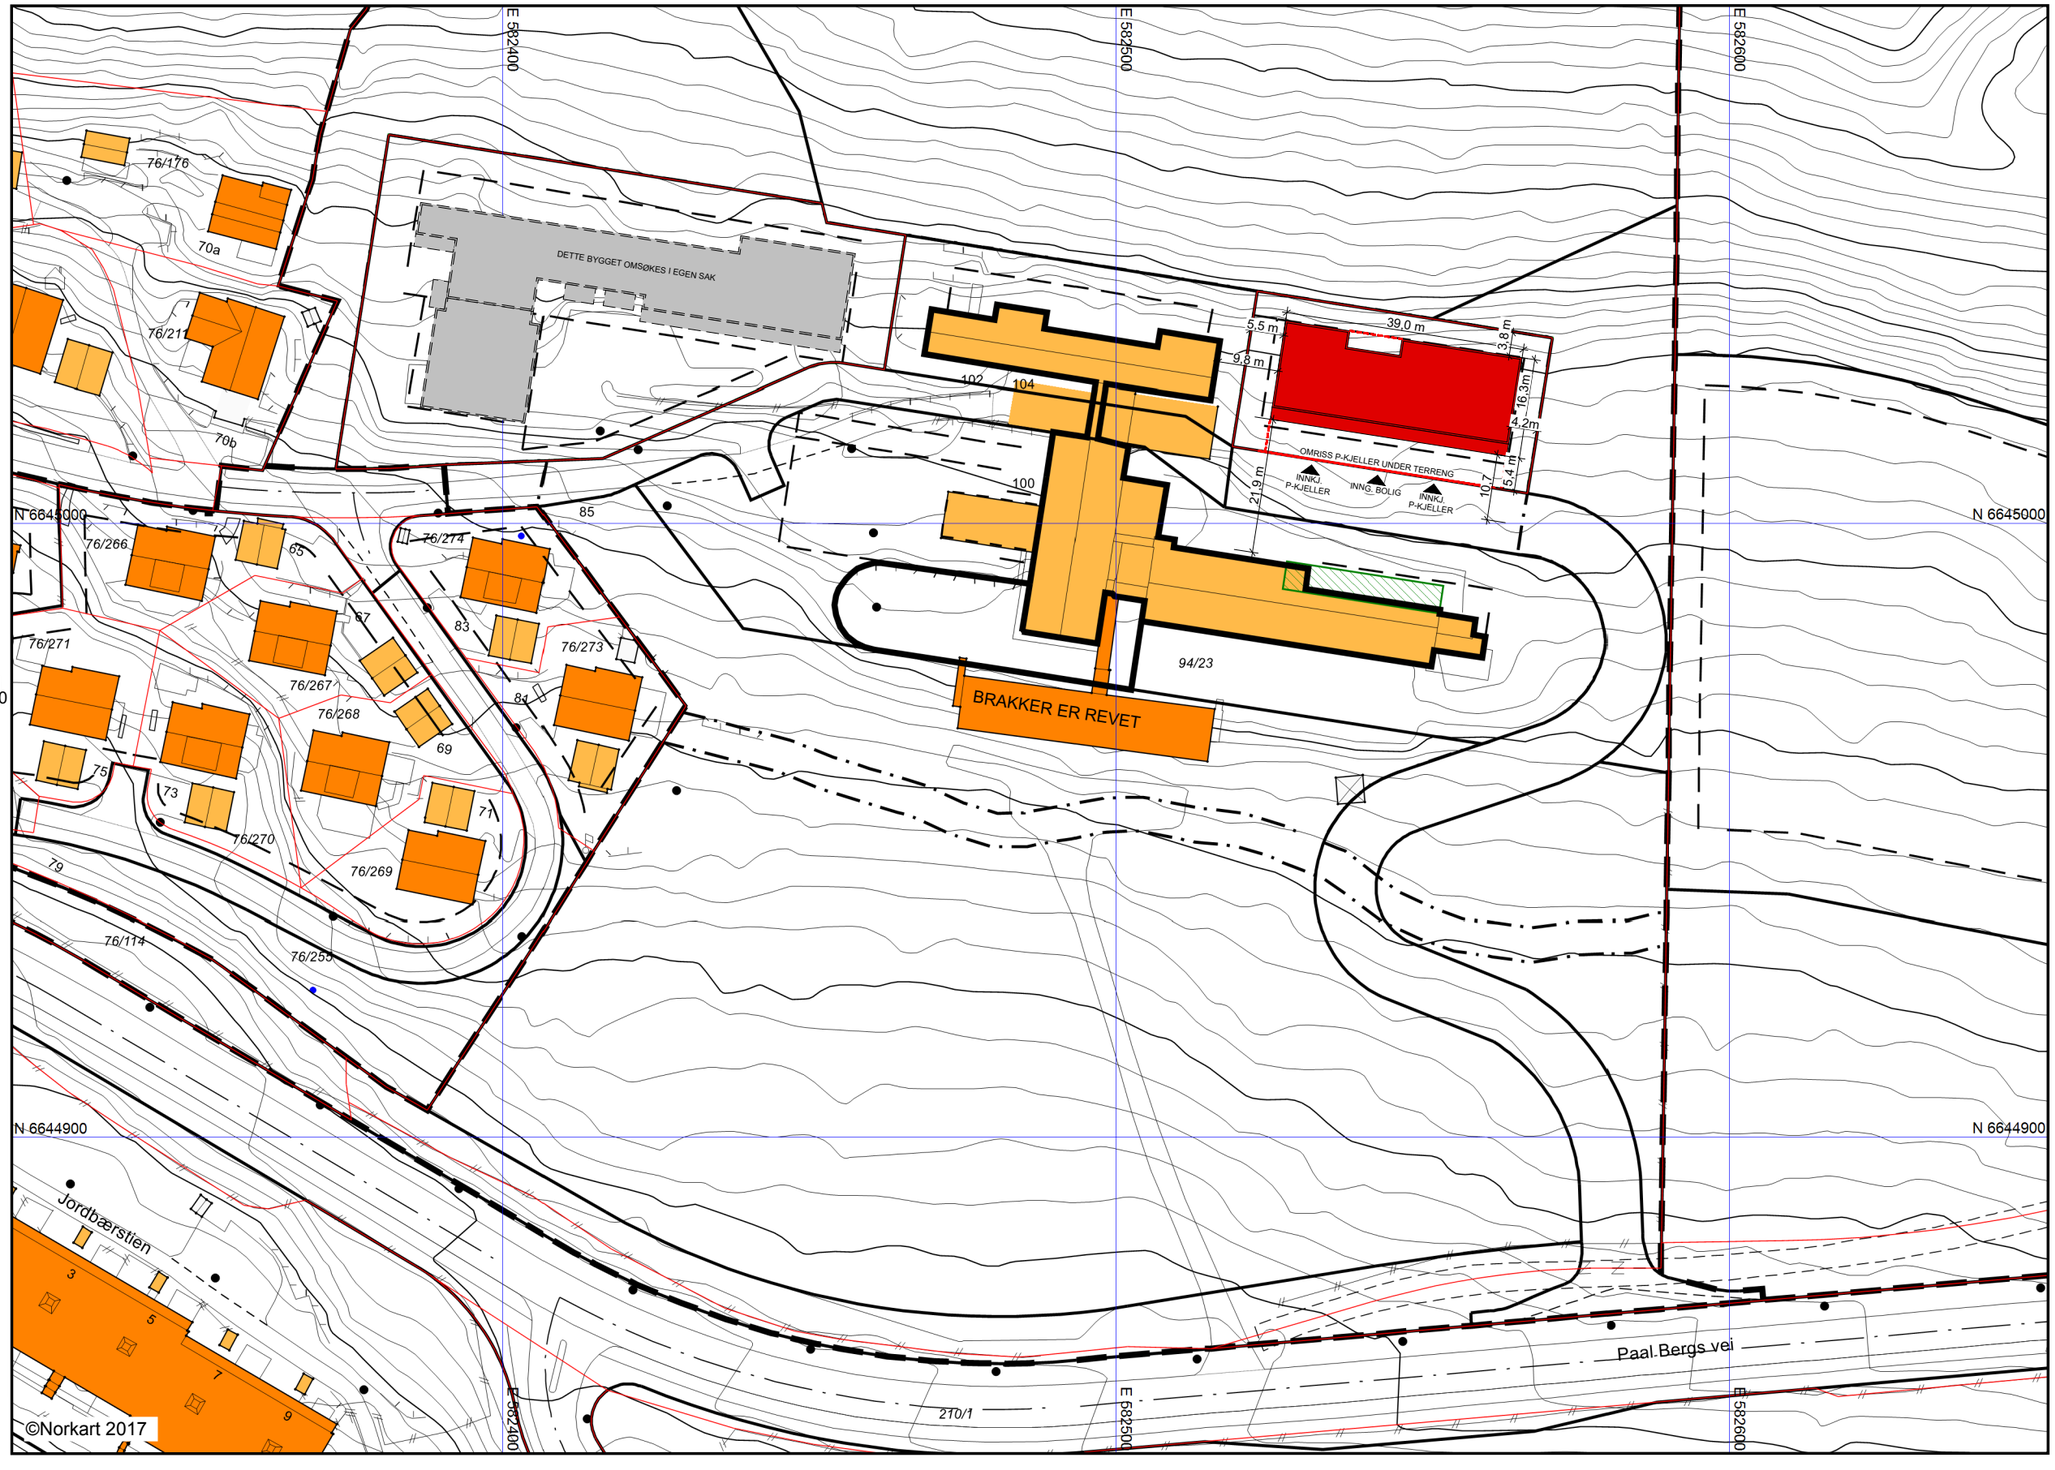
Vedlegg D1
29.01.17
Meinich Arkitekter AS